

ΕΦΗΜΕΡΙΣ ΤΗΣ ΚΥΒΕΡΝΗΣΕΩΣ

ΤΗΣ ΕΛΛΗΝΙΚΗΣ ΔΗΜΟΚΡΑΤΙΑΣ

ΑΘΗΝΑ 4 ΙΟΥΛΙΟΥ 1985 | ΤΕΥΧΟΣ ΤΕΤΑΡΤΟ | ΑΡΙΘΜΟΣ ΦΥΛΛΟΥ 301

ΠΕΡΙΕΧΟΜΕΝΑ

ΠΟΛΕΟΔΟΜΙΑ

ΑΠΟΦΑΣΕΙΣ

ΠΟΛΕΟΔΟΜΙΑ

ΑΠΟΦΑΣΕΙΣ

Αριθ. 6858 ΕΠΑ 2437 (1)

Έγκριση τοπικού ρυμοτομικού σχεδίου με τον καθορισμό χρήσης χώρου για την ανέγερση Σχολικών κτιρίων στην Κοινότητα Γυμνού και επιβολή όρων δόμησης.

Ο ΝΟΜΑΡΧΗΣ ΕΥΒΟΙΑΣ

Έχοντας υπόψη:

α) Το άρθρο 3 του Ν. 1512/85 (ΦΕΚ 4/Α/11.1.85).

β) Το άρθρο 26 του Ν. 1337/83 (ΦΕΚ 33/Α/14.3.83) όπως αυτό αντικαταστάθηκε με το άρθρο 8 παρ. 13 του Ν. 1512/85 ΦΕΚ 4/Α/11.1.85).

γ) Την 500 της 29.1.85 απόφαση της Α'. Γ.Ε.Μ.Ε. Ν. Ευβοίας που υπογράφεται από το Γυμνασιάρχη Γυμνού και απευθύνεται στη Δ/νση Δασών Ν. Ευβοίας.

δ) Την 57 της 27.11.84 απόφαση της κοινότητας Γυμνού καθώς και το από 19.2.85 με αριθμ. πρωτ. 193 έγγραφο της ίδιας προς τη Δ/νση Δασών.

ε) Την από 18.1.1985 έκθεση καταλληλότητας της Δ/νσης Μέσης εκπαίδευσης.

ζ) Το από 18.2.85 Ζ/565 έγγραφο του Δασαρχείου Χαλκίδας.

η) Την από 8.3.85 γνωμοδότηση του μελετητή της Ε.Π.Α. με αριθμ. πρωτ. 2819 ΕΠΑ 2024/8.3.85.

ι) Την από 16.1.85 με αριθμ. πρωτ. 17 αίτηση του συλλόγου Γονέων και κηδεμόνων Γυμνασίου Γυμνού.

κ) Την 6858 ΕΠΑ 2396 εισήγηση του ΤΠ και ΠΕ προς το ΣΧΟΠ Ευβοίας.

λ) Την Ι γνωμοδότηση του 40ου /85 πρακτικού του ΣΧΟΠ Ν. Ευβοίας, αποφασίζουμε:

Άρθρο 1.

Εγκρίνουμε τοπικό ρυμοτομικό σχέδιο στην εντός οικισμού περιοχή «ΠΛΑΤΩΜΑ» της Κοινότητας Γυμνού, με το χαρακτηρισμό χώρου για την ανέγερση σχολικών κτιρίων, όπως αυτός φαίνεται στο συνημμένο τοπογραφικό υπό στοιχεία (1,2,3,4,5,7,8,9,10,11,12,17,18,19,1) σε κλίμακα 1 : 500 το θεωρημένο από την προϊστάμενη του ΤΠ και ΠΕ Ν. Ευβοίας συνολικής έκτασης της τάξης των 11.500 στρεμμάτων.

Άρθρο 2.

Ως όροι δόμησης του χώρου για την ανέγερση σχολικών κτιρίων καθορίζονται οι εξής:

Έκταση όπως έχει
Ανώτατο ποσοστό κάλυψης 20%
Μέγιστος Σ.Δ. 0,5
Ανώτατο ύψος 9,00
Μέγιστος αριθμός ορόφων 2,00

Η απόφαση αυτή να δημοσιευθεί στην Εφημερίδα της Κυβερνήσεως.

Χαλκίδα, 29 Μαΐου 1985

Ο Νομάρχης
ΕΥΤΥΧΗΣ ΚΟΝΤΟΜΑΡΗΣ


ΤΟΠΟΓΡΑΦΙΚΟ ΔΙΑΓΡΑΜΜΑ

ΑΝΕΞΑΡΤΗΤΟ

ΚΟΙΝΟΧΡΗΣΤΟΥ ΤΕΜΑΧΙΟΥ ΜΕ ΣΤΟΙΧΕΙΑ ΚΟΡΥΦΩΝ [1-2-3-4-5-7-8-9-10-11-12-17-18-19-1] ΕΚΤΑΣΕΩΣ 11 415 M^2 ΣΤΗ ΚΟΙΝΟΤΗΤΑ ΓΥΜΝΟ ~~ΚΑΡΥΣΤΙΑΣ~~ ΧΑΛΚΙΔΑΣ Ν. ΕΥΒΟΙΑΣ

ΕΤΟΣ 1985

ΚΛΙΜΑΚΑ 1:500

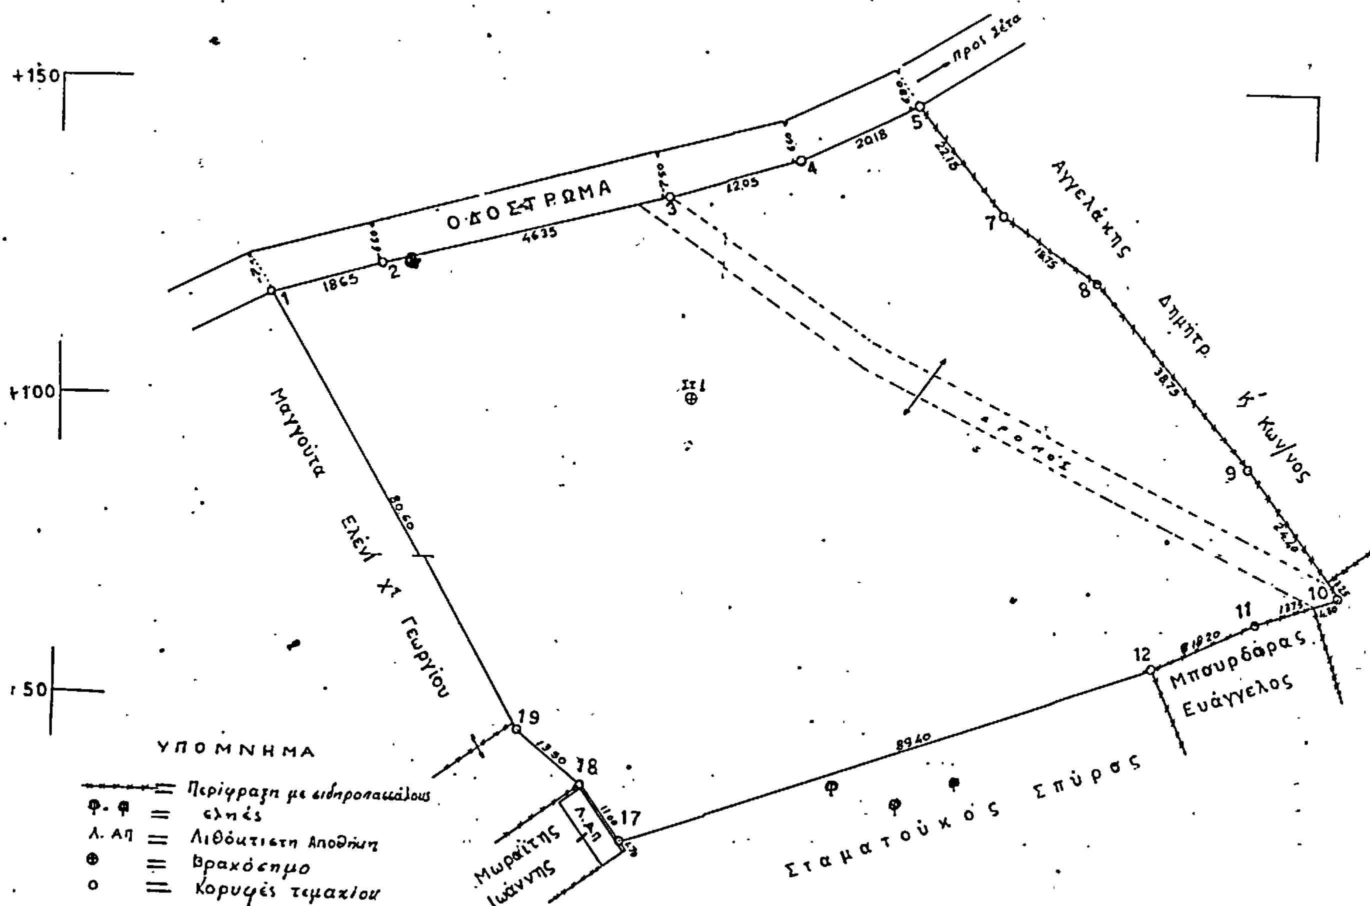

ΧΑΛΚΙΔΑ 8/2/1985
Ο ΣΥΝΤΑΞΑΣ
Κ. ΠΑΠΑΝΙΚΟΛΑΟΥ

ΘΕΩΡΗΘΗΚΕ
ΧΑΛΚΙΔΑ 20-5-1985
Η ΠΡΟΪΣΤΑΜΕΝΗ ΤΟΥ ΑΤΠ ν. ΠΕ. ΕΥΒΟΙΑΣ



ΕΥΔΟΚΙΑ ΜΠΑΖΟΥΚΑ
ΑΡΧΙΤΕΚΤΩΝ Μ.Ε. 2Ξ

ΘΕΩΡΗΘΗΚΕ
ΧΑΛΚΙΔΑ 8.2.1985
Ο ΠΡΟΪΣΤΑΜΕΝΟΣ ΤΟΥ ΓΡΑΦΕΙΟΥ ΤΟΠΟΓΡ



ΑΝ. ΤΣΑΚΑΣ

Αριθ. 2428 (2)

Διόρθωση ασυμφωνίας σχεδίου πόλεως και πραγματικότητος σε τμήμα της οδού Αρχιμήδους στον Πύργο.

Ο ΝΟΜΑΡΧΗΣ ΗΛΕΙΑΣ

Έχοντας υπόψη:

1. Τον Ν. 1032/80 περί συστάσεως Υ.Χ.Ο.Π..

2. Τις διατάξεις του Π.Δ. 910/77 περί οργασνιμού Υ.Δ.Ε.

3. Τον Ν. 3200/55 περί διοικητικής αποκεντρώσεως.

4. Την αρ. πρωτ. 5651/21.2.85 απόφαση του Νομάρχη Ηλείας περί αρμοδιοτήτων.

5. Το Δ/γμα 532/70.

6. Την αριθ. πρωτ. 268/19.1.84/4237/26.7.84 ορθή επανάληψης 8.1.85 απόφαση του Νομάρχη Ηλείας περί συγκροτήσεως συμβουλίου Χ.Ο.Π.

7. Το από 9.2.40 Β. Δ/γμα περί σχεδίου πόλεως Πύργου.

8. Το Ν. Δ/γμα 17.7.23 περί σχεδίων πόλεων και κωμών του κράτους.

9. Το από 18.10.1925 Δ/γμα περί τρόπου διορθώσεως ασυμφωνιών.

10. Την από 27.3.85 τεχνική έκθεση του πολ/κού μηχ/κού του Δήμου Πύργου Διον. Κανελλοπούλου με την αριθ. πρωτ. 46/85 Απόφαση του Δημοτικού Συμβουλίου Πύργου και το από Μάρτη 1985 τοπογραφικό που συνέταξε ο παραπάνω μηχανικός του Δήμου με κλίμακα 1:500 και θεώρησε ο αντιδήμαρχος Πύργου πολ/κός μηχ/κός Δημ. Λαμπρόπουλος.

11. Τη σύμφωνη γνώμη του Συμβουλίου Χ.Ο.Π. Ν. Ηλείας κατά πλειοψηφία όπως διατυπώθηκε στο αρ. πρωτ. 6/85 πρακτικό του θέμα 4, αποφασίζει:


Εγκρίνει τη διόρθωση ασυμφωνίας σχεδίου πόλεως και πραγματικότητος σε τμήμα της οδού Αρχιμήδους προς το μέρος όπου η ιδιοκτησία Αναστασοπούλου όπως σημειώνεται με τα στοιχεία χψ η οικοδομ. γραμμή στο τοπογραφικό με ημερομηνία Μάρτη 1985 κλίμακα 1 : 500 που συνέταξε ο πολιτ. μηχ/κός Διον. Κανελλόπουλος θεώρησε ο αντιδήμαρχος Πύργου πολ/κός μηχ/κός Δημ. Λαμπρόπουλος και αποτελεί παράρτημα της αποφάσεως αυτής.

Η απόφαση αυτή να δημοσιευθεί στην Εφημερίδα της Κυβερνήσεως.

Πύργος, 14 Μαΐου 1985

Ο Νομάρχης

ΗΡΑΚΛΗΣ ΠΑΠΑΔΟΠΟΥΛΟΣ

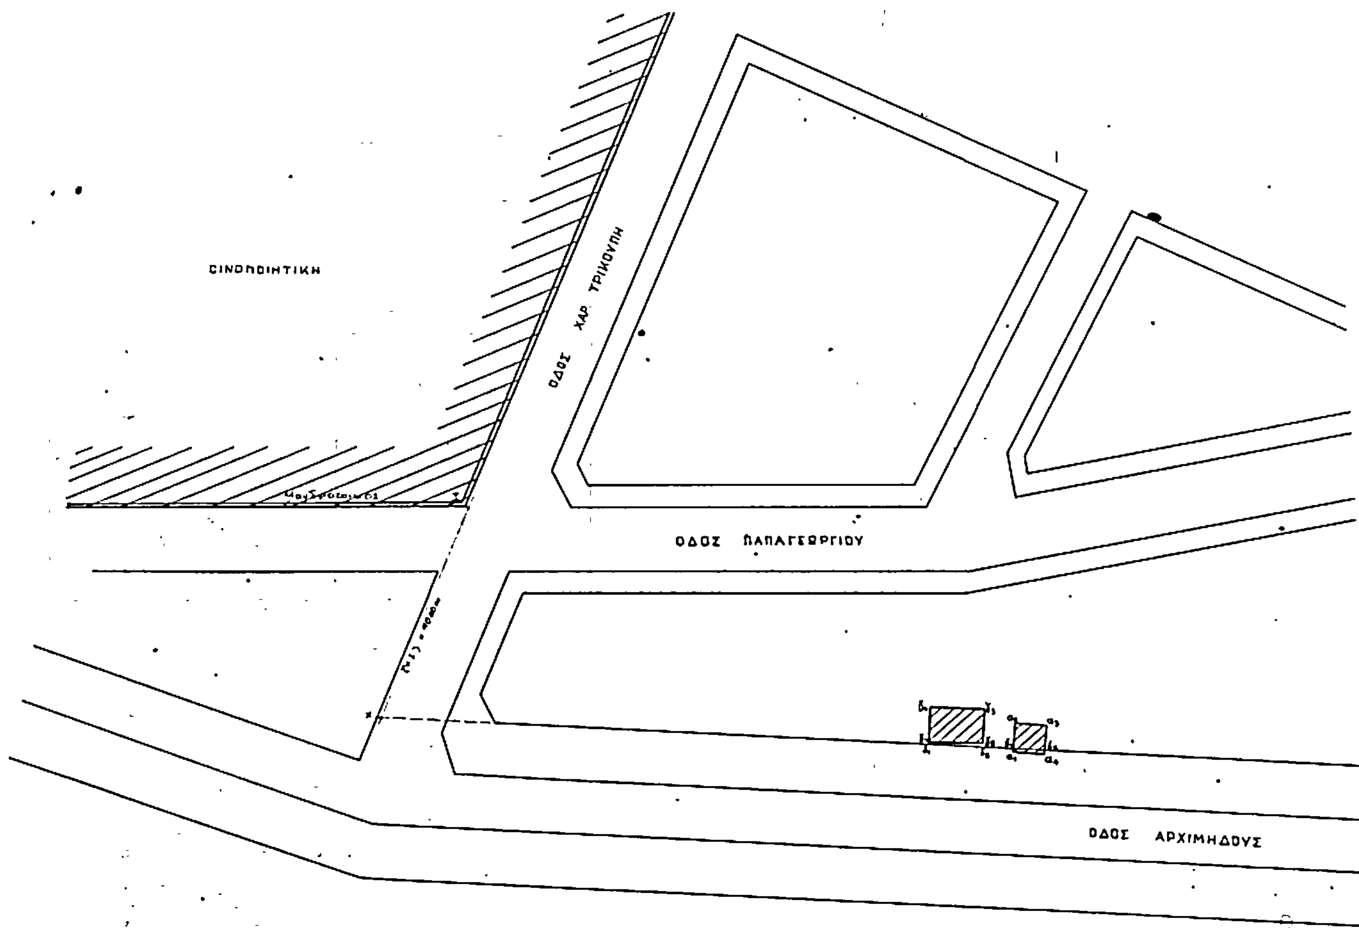

ΥΠΟΜΝΗΜΑ

ΧΨ : Οικοδομική γραμμή Αρχιμήδους

Δ : Οικοδομή Ψαρρού.

α₁α₂α₃α₄ : Υπό ανέγερση οικοδομή Αναστασόπουλου.

Σ : Γωνία μανδροτοίχου Οινοποιητικής

(ΣΧ) = 40.00 m

Η οδός Λαρ. Γρικούπη μεταξύ των οδών Παπαγεωργίου κ' Αρχιμήδους δεν είναι διανοιγμένη στη θέση που ορίζει το σχέδιο πόλεως.

Η οικοδομική γραμμή ΧΨ, ορίζεται από το σημείο Χ στην προέκταση του μανδροτοίχου της Οινοποιητικής και σε απόσταση ΣΧ=40.00 m και το σημείο Ψ που απέχει 3.00 m από την οικοδομή Ψαρρού

ΟΔΟΣ ΠΑΤΡΩΝ

29.00

Ακριβές αντίγραφο
Συνεδρίαση ... υπ' αριθ. πρωτ. 2420 Εκτ. 1984/14-5-85
Απόφαση Νομάρχη
22-5-85

ΕΛΛΗΝΙΚΗ ΔΗΜΟΚΡΑΤΙΑ ΝΟΜΑΡΧΙΑ ΗΛΕΙΑΣ ΔΗΜΟΣ ΠΥΡΓΟΥ	
ΘΕΜΑ: ΔΙΟΡΘΩΣΗ ΑΣΥΜΦΩΝΙΑΣ ΣΧΕΔΙΟΥ ΠΟΛΕΩΣ ΣΤΗΝ ΟΔΟ ΑΡΧΙΜΗΔΟΥΣ	
ΚΛΙΜΑΞ 1:500	ΧΡΟΝΟΣ ΜΕΛΕΤΗΣ: ΜΑΡΤΗΣ '85
Ο ΣΥΝΤΑΞΑΣ ΔΙΟΝ. ΜΑΝΩΛΟΠΟΥΛΟΣ ΠΟΛΙΤΙΚΟΣ ΜΗΧΑΝΙΚΟΣ	Ο ΣΧΕΔΙΑΣΑΣ ΘΕΟΔΩΡΟΣ ΑΘΑΝΑΣΙΟΥ
ΗΛΕΓΧΘΗ	ΕΘΕΩΡΗΘΗ

Αριθ. 1890 (3)

Έγκριση τροποποίησης σχεδίου πόλεως Ανδραβίδας παρά την οδό Παν. Παύλου.

Ο ΝΟΜΑΡΧΗΣ ΗΛΕΙΑΣ

Έχοντας υπόψη :

1. Τον Ν. 1032/80 περί συστάσεως ΥΧΟΠ.
2. Τις διατάξεις του Π.Δ. 910/77 περί Οργανισμού ΥΔΕ.
3. Τον Ν. 3200/55 περί διοικητικής αποκεντρώσεως.
4. Την αριθ. 5651/21.3.85 Απόφαση του Νομάρχη Ηλείας περί αρμοδιοτήτων.
5. Τις διατάξεις του Π.Δ. 532/70.
6. Την αριθ. 268/19.1.84, 4237/26.7.84 ορθή επανάληψη, 8.1.85 Απόφαση του Νομάρχη Ηλείας περί συγκροτήσεως Συμβουλίου ΧΟΠ Ν. Ηλείας.
7. Το Ν.Δ. 17.7.1923 περί σχεδίων πόλεων κ.λπ.
8. Το Β. Δ/γμα από 22.6.1898 με το οποίο εγκρίθηκε το σχέδιο Ανδραβίδας.
9. Τη σύμφωνη γνώμη του Συμβουλίου ΧΟΠ Ν. Ηλείας, όπως διατυπώθηκε στο πρακτικό αριθ. 5/85, αποφασίζει :

Την έγκριση της τροποποιήσεως του σχεδίου πόλεως Ανδραβίδας η οποία συνίσταται σε διαπλάτυνση του τμήματος της οδού Παν. Παύλου του περιεχομένου μεταξύ της Εθνικής οδού Πατρών - Πύργου και της οδού Ελευθερίου Βενιζέλου, σύμφωνα με την υλοποιημένη από οικοδομές κατάσταση όπως φαίνεται στο τοπογραφικό διάγραμμα που συνέταξε ο Αρχ. Μηχ/κός Γκόλφης Κουδούνας, ελέγχθηκε και θεωρήθηκε από την ΤΥΔΚ και αποτελεί παράρτημα της απόφασης αυτής.

Η απόφαση αυτή να δημοσιευθεί στην Εφημερίδα της Κυβερνήσεως.

Πύργος, 7 Μαΐου 1985

Ο Νομάρχης
ΗΡΑΚΛΗΣ ΠΑΠΑΔΟΠΟΥΛΟΣ


ΔΗΜΟΣ ΑΝΔΡΑΒΙΔΑΣ
ΔΙΑΠΛΑΤΥΝΣΗ ΟΔΟΥ ΠΑΝ. ΠΑΥΛΟΥ
Απόφαση Δημοτικού Συμβουλίου 1972. Δεν δημοσιεύτηκε στην εφημερίδα της Κυβερνήσεως. Για νέα διαδικασία πάρθηκε εκ νέου απόφαση του Δημοτικού Συμβουλίου.

Ακριβές αντίγραφο
Συνοδεύει την υπ' αριθ. πρωτ. 1890/7-5-85 Απόφαση Νομάρχη
Πύργος 22-5-85

ΥΠΟΜΝΗΜΑ		
Α/α	ΟΡΙΑ	ΙΔΙΟΚΤΗΤΑΙ
1	[illegible]	Κοινόχρηστος χώρος
2	[illegible]	[illegible] Χρυσανθόπουλος
3	[illegible]	Σπυρίδων Αγραπίδης
4	[illegible]	[illegible]
5	[illegible]	Δημοτικός χώρος
6	[illegible]	[illegible] Αντωνίου Παύλου
7	[illegible]	Πανα. Παππάς
8	[illegible]	Ιωάννης Κορομηλάς
9	[illegible]	Κοινόχρηστος χώρος
10	[illegible]	[illegible]
11	[illegible]	Ανδρέας [illegible]
12	[illegible]	Αντώνιος [illegible]
13	[illegible]	[illegible] Αγραπίδης

Πύργου

οδός

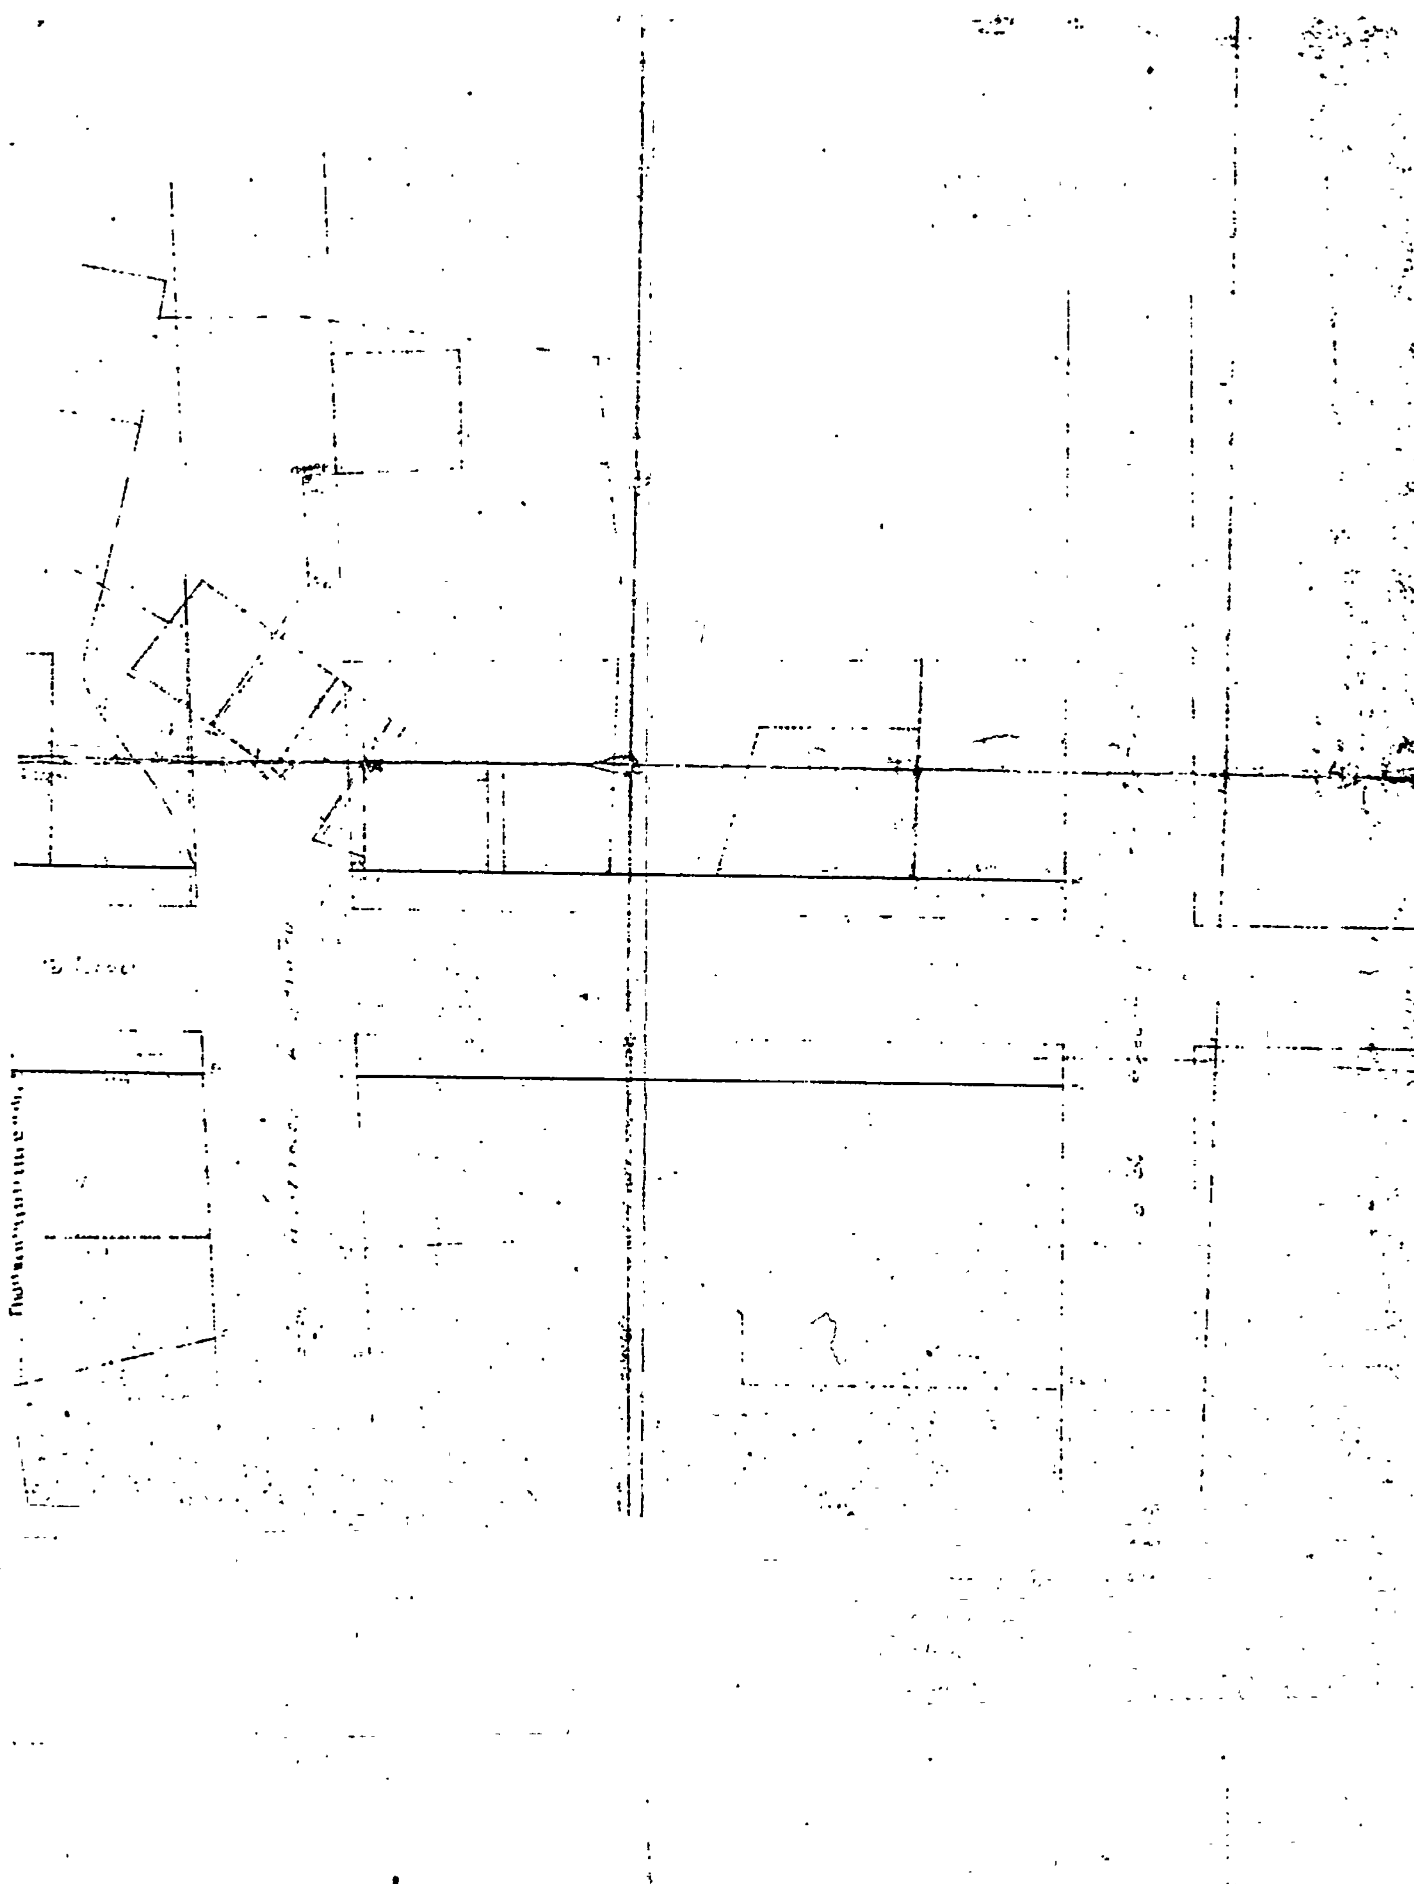

Αριθ. 2915 (4)

Τροποποίηση εγκεκριμένου σχεδίου πόλεως Μυτιλήνης στην περιοχή πίσω από το «Γενί Τζαμί.».

Ο ΝΟΜΑΡΧΗΣ ΛΕΣΒΟΥ

Έχοντας υπόψη :

1. Τις διατάξεις του Ν.Δ. της 17.7.1923 «περί σχεδίων πόλεων κ.λπ.» και ειδικότερα εκείνες του κεφ. Α αυτού σχετικά με την σύνταξη έγκριση και εφαρμογή σχεδίων πόλεων κ.λπ.

2. Την υπ' αριθμ. 328/84 απόφαση του Δημοτικού Συμβουλίου του Δήμου Μυτιλήνης που έχει θέση γνωμοδοτήσεως κατ' εφαρμογή των διατάξεων του άρθρου 3 του παραπάνω Ν.Δ.

3. Τις διατάξεις του Π.Δ. 443/9.11.83 (ΦΕΚ 165Α/17.11.83) «περί μεταβιβάσεως αρμοδιότητας στους Νομάρχες εγκρίσεων τροποποιήσεων ρυμοτομικών σχεδίων και επιβολής προκηπίων».

4. Τη σύμφωνη γνωμοδότηση του Συμβουλίου Χ.Ο.Π. Ν. Λέσβου όπως αυτή διατυπώθηκε στο 58 πρακτικό της 8.5.1985 συνεδριάσεως για την τροποποίηση του εγκεκριμένου σχεδίου πόλεως στην περιοχή πίσω από το Γενί - Τζαμί.

5. Επειδή κρίνεται σκόπιμη η παραπάνω τροποποίηση για λόγους που αναφέρονται στην απόφαση του Δημοτικού Συμβουλίου του Δήμου Μυτιλήνης, αποφασίζουμε :


Εγκρίνουμε την προτεινομένη τροποποίηση όπως αυτή φαίνεται στο θεωρημένο από το ΤΠ - ΠΕ ρυμοτομικό σχέδιο της πόλεως Μυτιλήνης με κλίμακα 1 : 500.

Η παρούσα να δημοσιευθεί στην Εφημερίδα της Κυβερνήσεως.

Μυτιλήνη, 9 Μαΐου '85

Ο Νομάρχης

Ν. ΣΗΦΟΥΝΑΚΗΣ

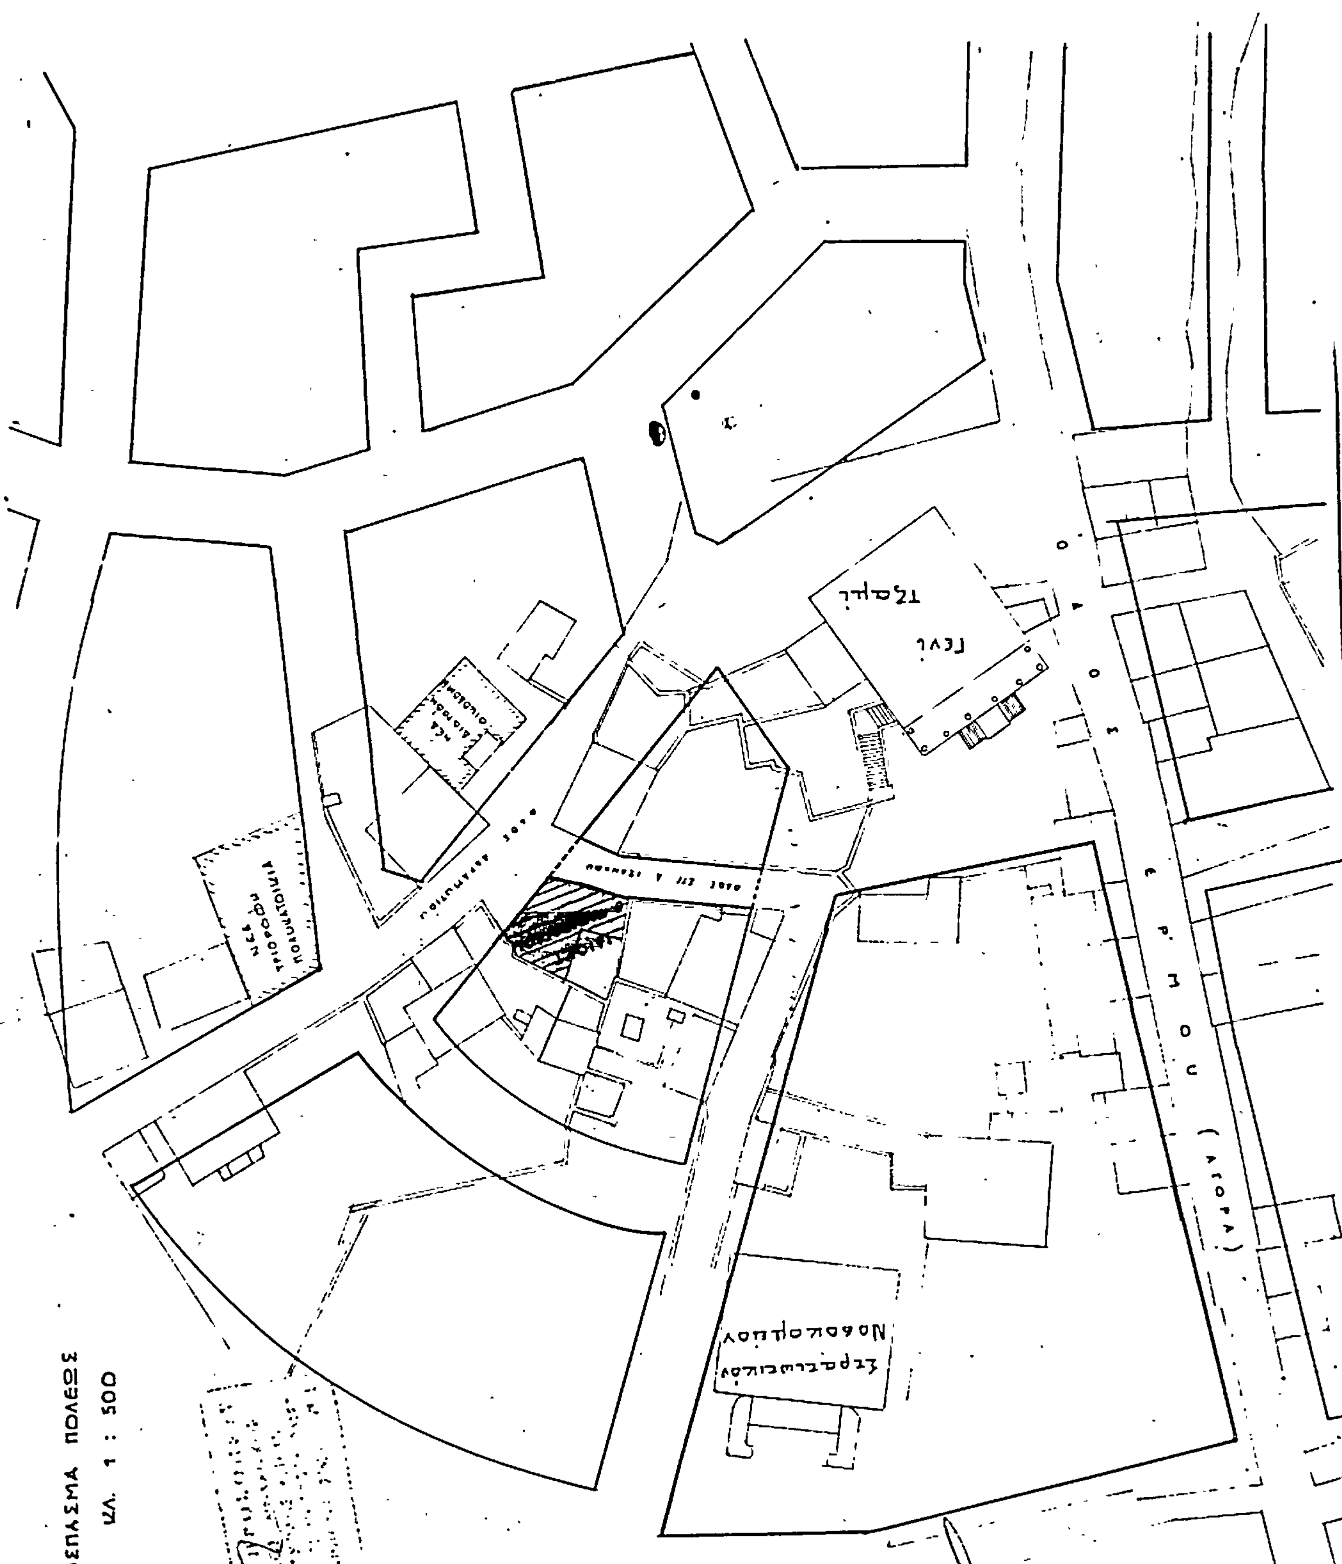

ΑΠΟ ΤΟ ΕΘΝΙΚΟ ΤΥΠΟΓΡΑΦΕΙΟ